

**TERRE OCCITANIE**

Designation cadastrale: section A n°539-640-641  
 643 et 635p  
 Lieu-dit: "Le Village"


**PLAN DE DIVISION  
 PLAN D'ENSEMBLE**

**PROVISOIRE**

PARCELLES	SURFACES	Attributions
A n°639	713 m <sup>2</sup>	Cadastrale
A n°640	1003 m <sup>2</sup>	Cadastrale
A n°641	892 m <sup>2</sup>	Cadastrale
A n°643	830 m <sup>2</sup>	Cadastrale
Lot 6	1342 m <sup>2</sup>	Cadastrale
Lot 7	651 m <sup>2</sup>	Cadastrale
Lot 8	707 m <sup>2</sup>	Cadastrale


ECHELLE 1/250

**CABINET GEOMETRE EXPERT THIERRY GAZAN**  
 Successeur de Monsieur CHAPELIN  
 S.E.A.R.L. de Géométrie Experts au Capital de 8000 €  

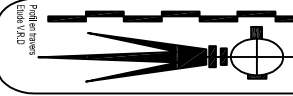

 Les limites ont été relevées d'un bornage contradictoire.  
 Les limites obtenues par application du plan cadastriel sur l'état des lieux.  
 Ces limites sont figuratives et ne peuvent en aucun cas engager notre  
 responsabilité en l'absence de bornage contradictoire avec les voisins.

Date: JUN 2016  

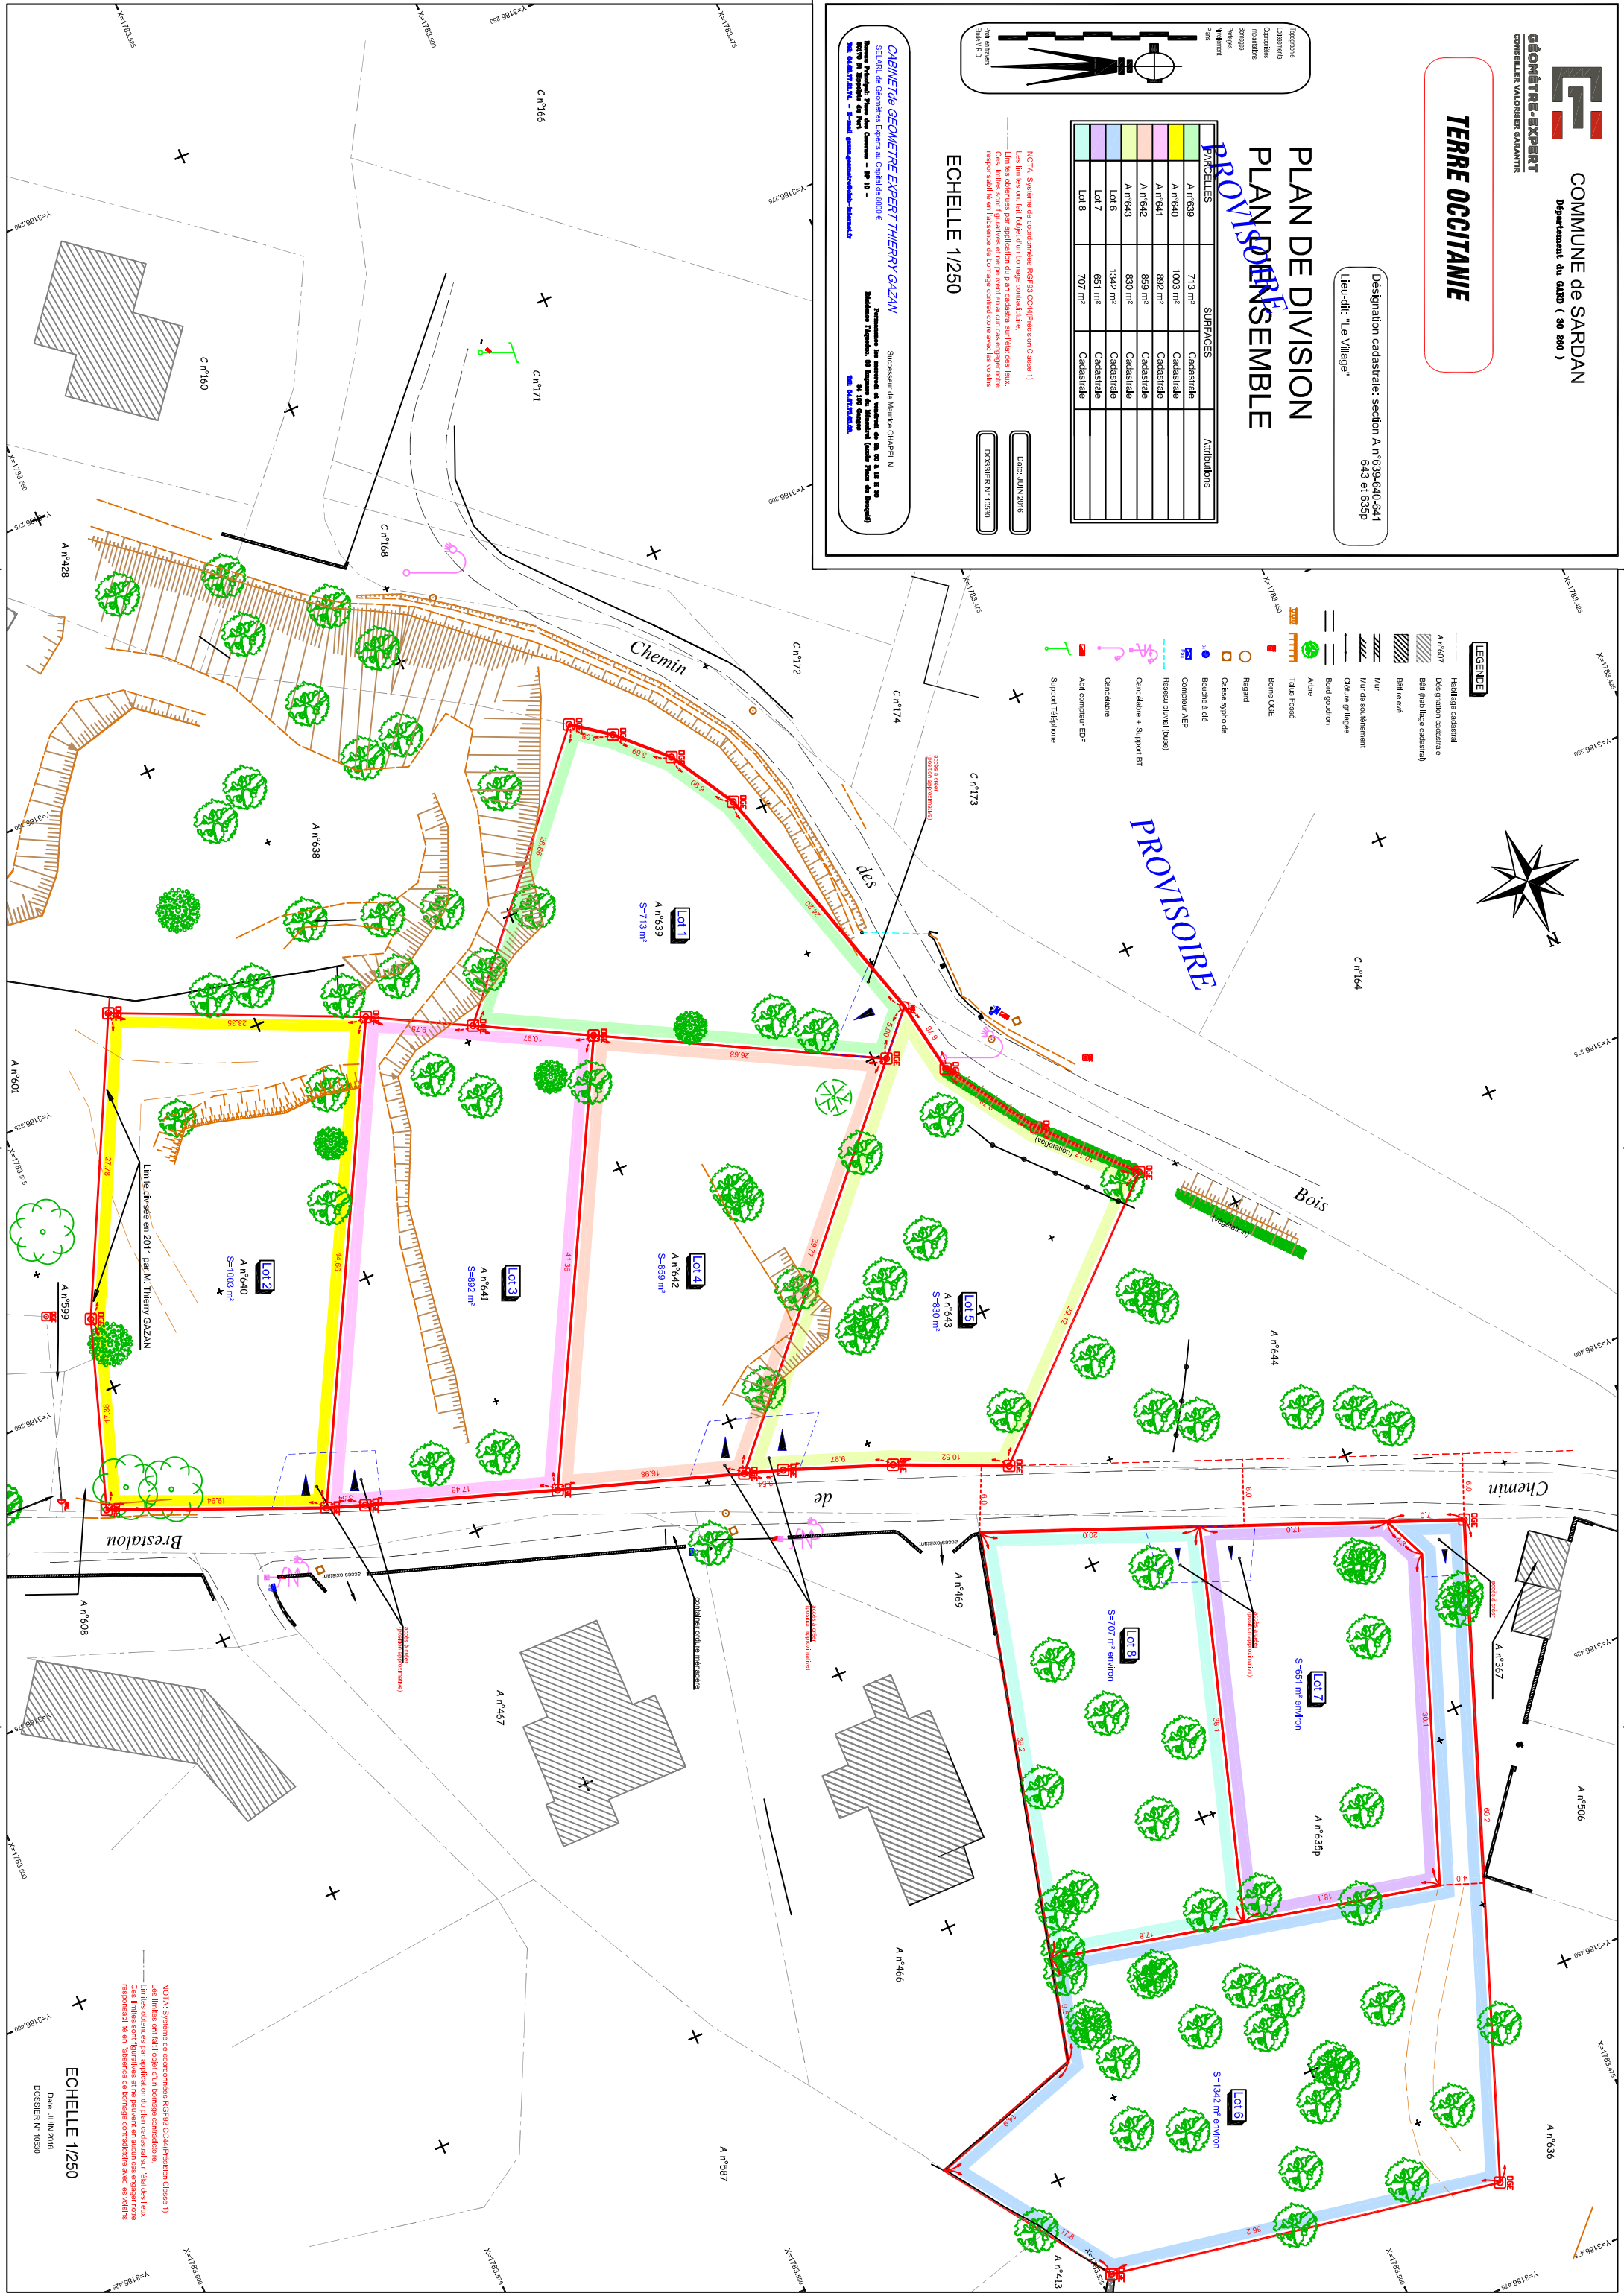

**LEGENDE**

- Heritage cadastriel
- A n°607 Désignation cadastrale
- Bât (relief)
- Mur
- Mur de soutènement
- Clôture grillagée
- Bord godoun
- Arbre
- Talut-Fosse
- Borne OCE
- Regard
- Compteur AEP
- Candélabre
- Aid compteur EDF
- Support Téléphone

 Les limites ont été relevées d'un bornage contradictoire.  
 Les limites obtenues par application du plan cadastriel sur l'état des lieux.  
 Ces limites sont figuratives et ne peuvent en aucun cas engager notre  
 responsabilité en l'absence de bornage contradictoire avec les voisins.

ECHELLE 1/250  
 Date: JUN 2016  
